MINISTÈRE DES ARMÉES
Liberté
Égalité
Fraternité

Secrétariat général
pour l'administration

AÉRODROME DE LORIENT-LANN-BIHOUÉ (LFRH)

PLAN DE SERVITUDES AÉRONAUTIQUES DE DÉGAGEMENT

A1 - PLAN D'ENSEMBLE

Numéro	Echelle	Date
PSA-A1_SNIA_LFRH_1	1 : 40 000	Juillet 2025

Approuvé par arrêté interministériel en date du **2 octobre 2025**

Caractéristiques techniques de base

Code référence de l'aérodrome : 4
Altitude de référence : 46,2 mètres NGF

Spécifications techniques utilisées

Piste principale 07/25
Approches classiques et approches de précision

Piste secondaire 02/20
Seuil 02 : Approches classiques
Seuil 20 : Approches classiques et approches de précision

Légende

- Piste principale revêtue : 2403 m x 45 m
- Piste secondaire revêtue : 2100 m x 45 m
- Limites des servitudes
- Intermédiaires des servitudes
  (La hauteur des obstacles minces et filiformes peut être majorée dans les conditions fixées par l'annexe 10 de l'arrêté "PSA" du 7 juin 2007 modifié)
- Plan des feux
- 46,2 — Cote altimétrique en mètres NGF
- LORIENT — Nom de la commune
- MORBIHAN — Nom du Département
- Limite de la commune
- Limite de département

Adaptations ponctuelles de surfaces
(avant fait l'objet d'une étude d'évaluation d'obstacle)

- Obstacles artificiels isolés
- Gabarit routier

Obstacles dépassant les cotes limites autorisées
par les servitudes après adaptations (cf. plan de détail et liste dans note annexe)

- Arbres
- Lignes télécom

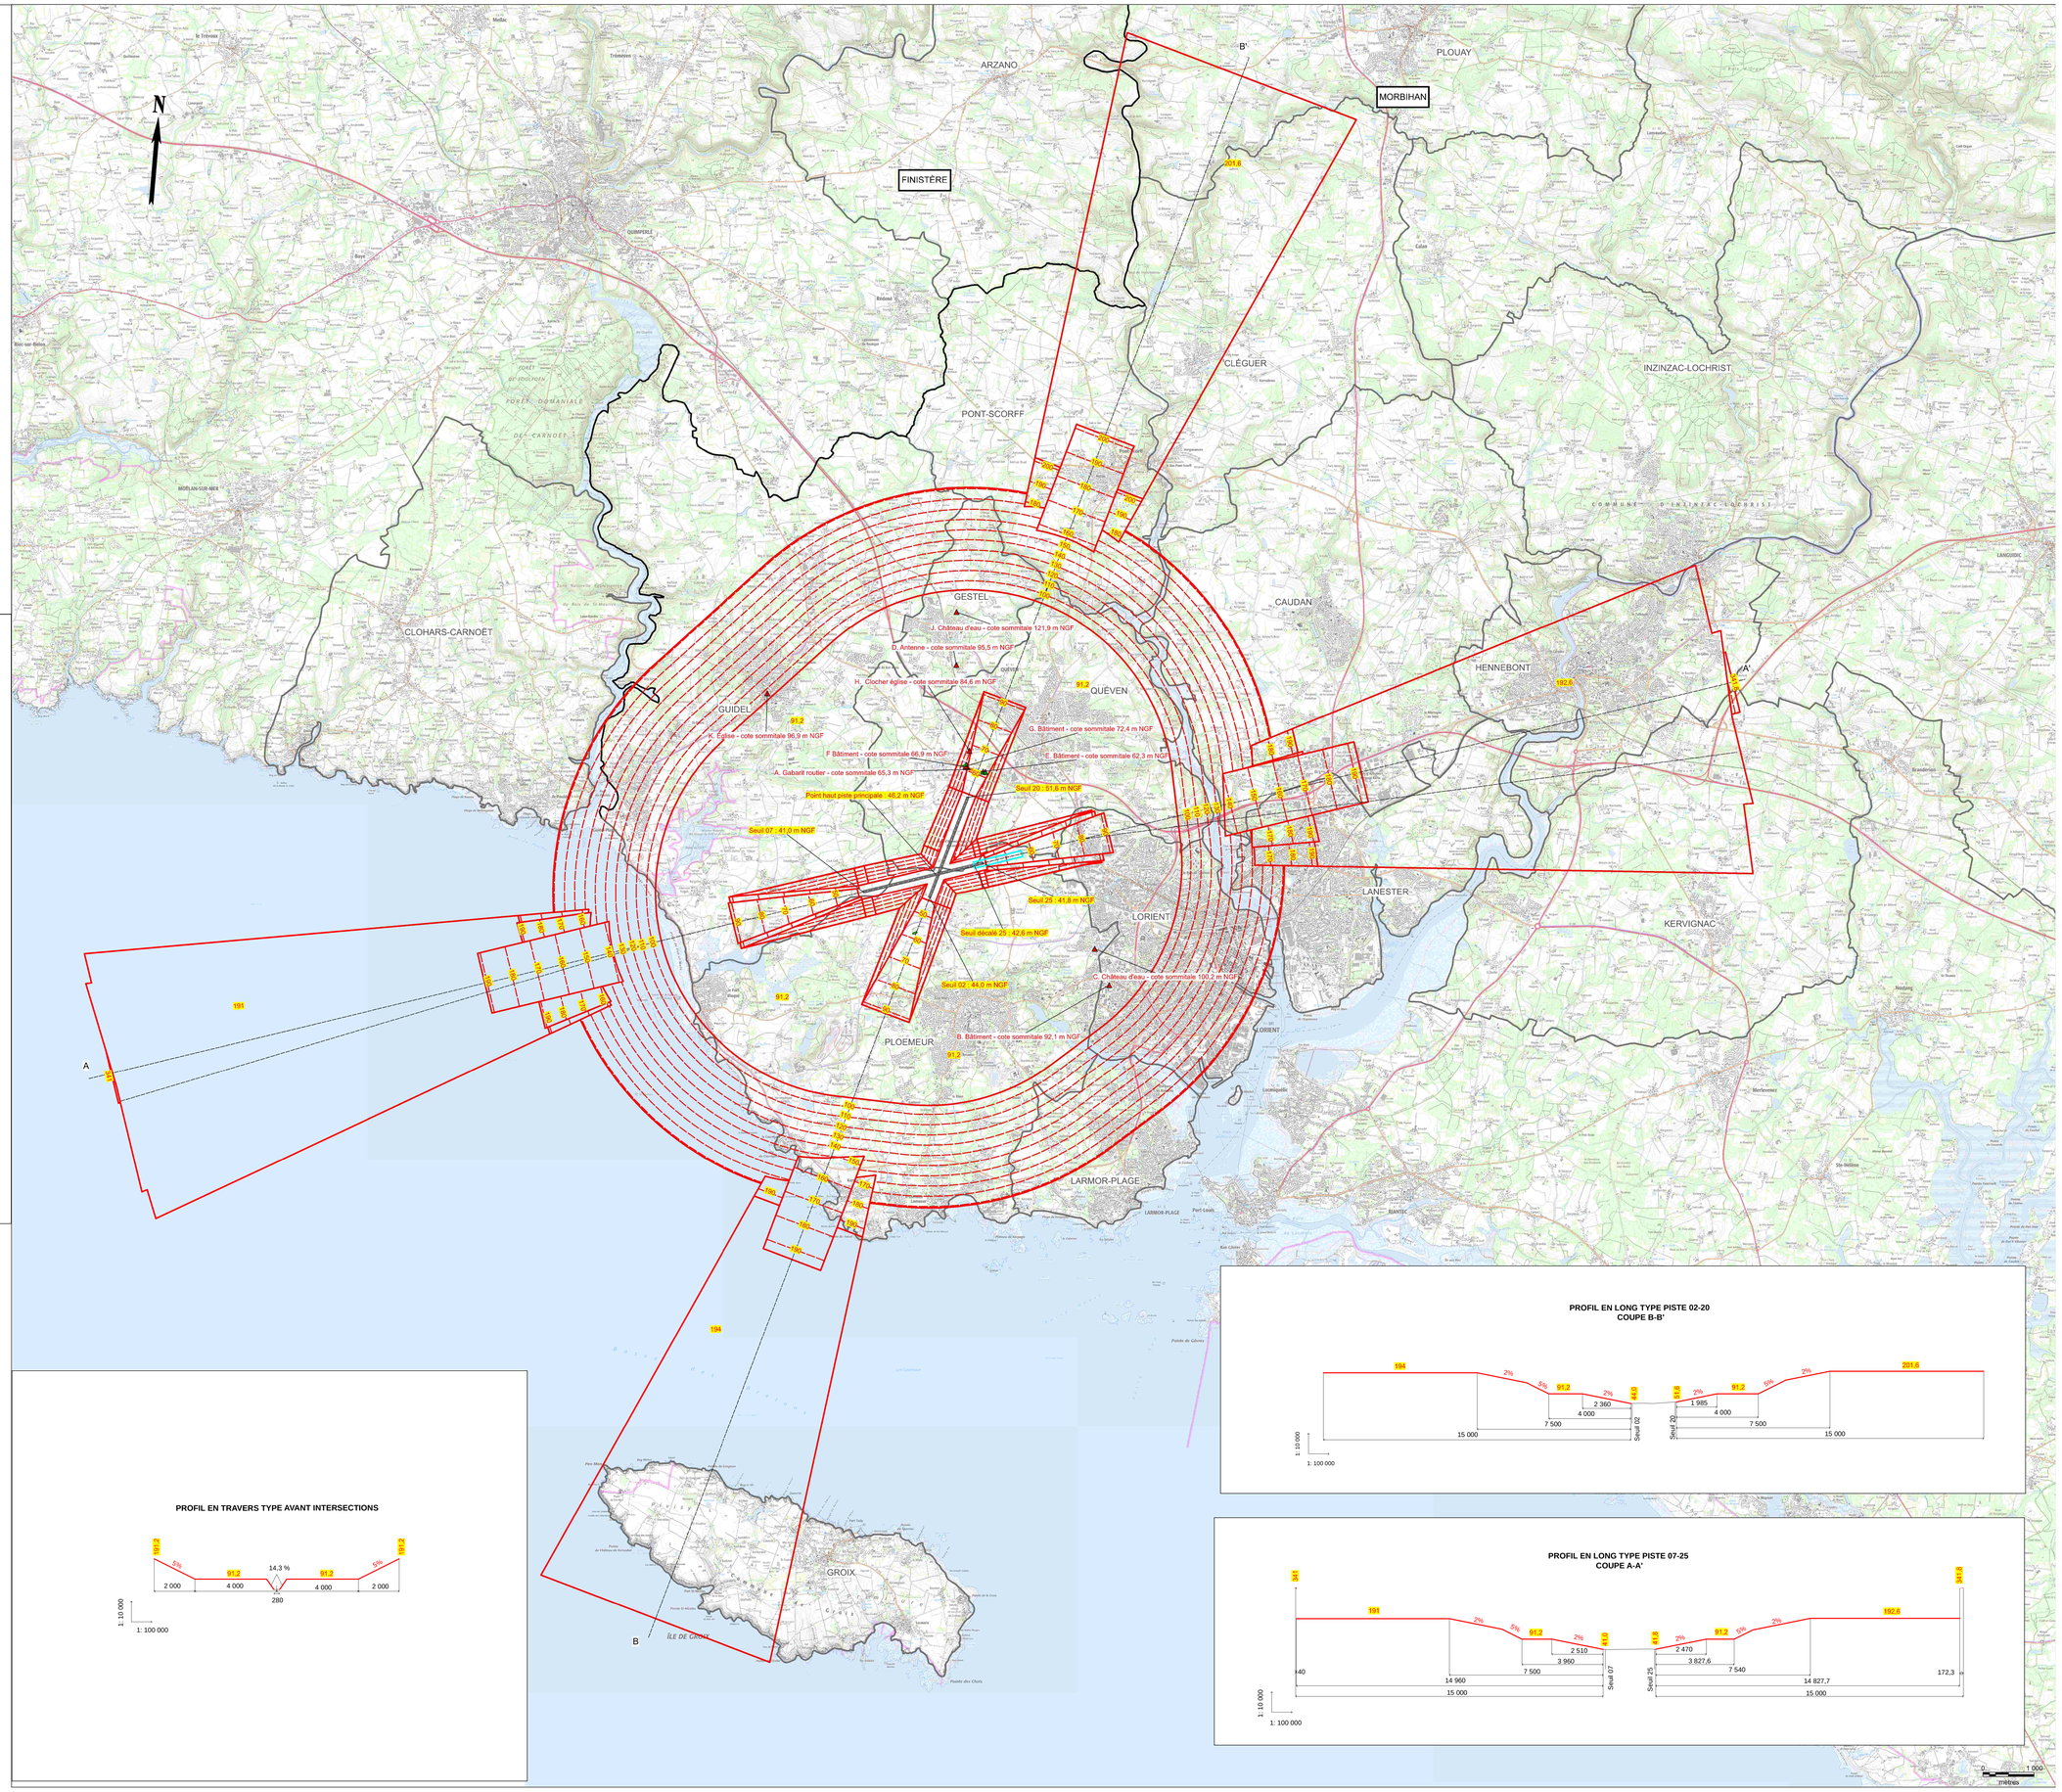

PROFIL EN TRAVERS TYPE AVANT INTERSECTIONS

PROFIL EN LONG TYPE PISTE 02-20
COUPE B-B'

PROFIL EN LONG TYPE PISTE 07-25
COUPE A-A'

Observations / Modifications :

Établissement du plan :
Service National d'Ingénierie Aéroportuaire
Département Programmation Environnement Aménagement
siège : 82 rue des Pyrénées - 75970 PARIS cédex 20
site Atlantique : 12 avenue de Pythagore - CS 50071 - 33693 MÉRIGNAC cedex
Chef de projet : Fabien ANFRAY
Chargé d'études : Eric MAN

Projection du plan : Lambert 93

Fonds cartographiques : SCAN 25 ®© IGN

Communes concernées :

Département du Morbihan :

CAUDAN	LANESTER
CLÉGUER	LANGUIDIC
GESTEL	LARMOR-PLAGE
GROIX	LORIENT
GUIDEL	PLOEMEUR
HENNEBONT	PLOUAY
INZINZAC-LOCHRIST	PONT-SCORFF
KERVIGNAC	QUÉVEN

Département du Finistère :

ARZANO	CLOHARS-CARNOËT